


3 кабат

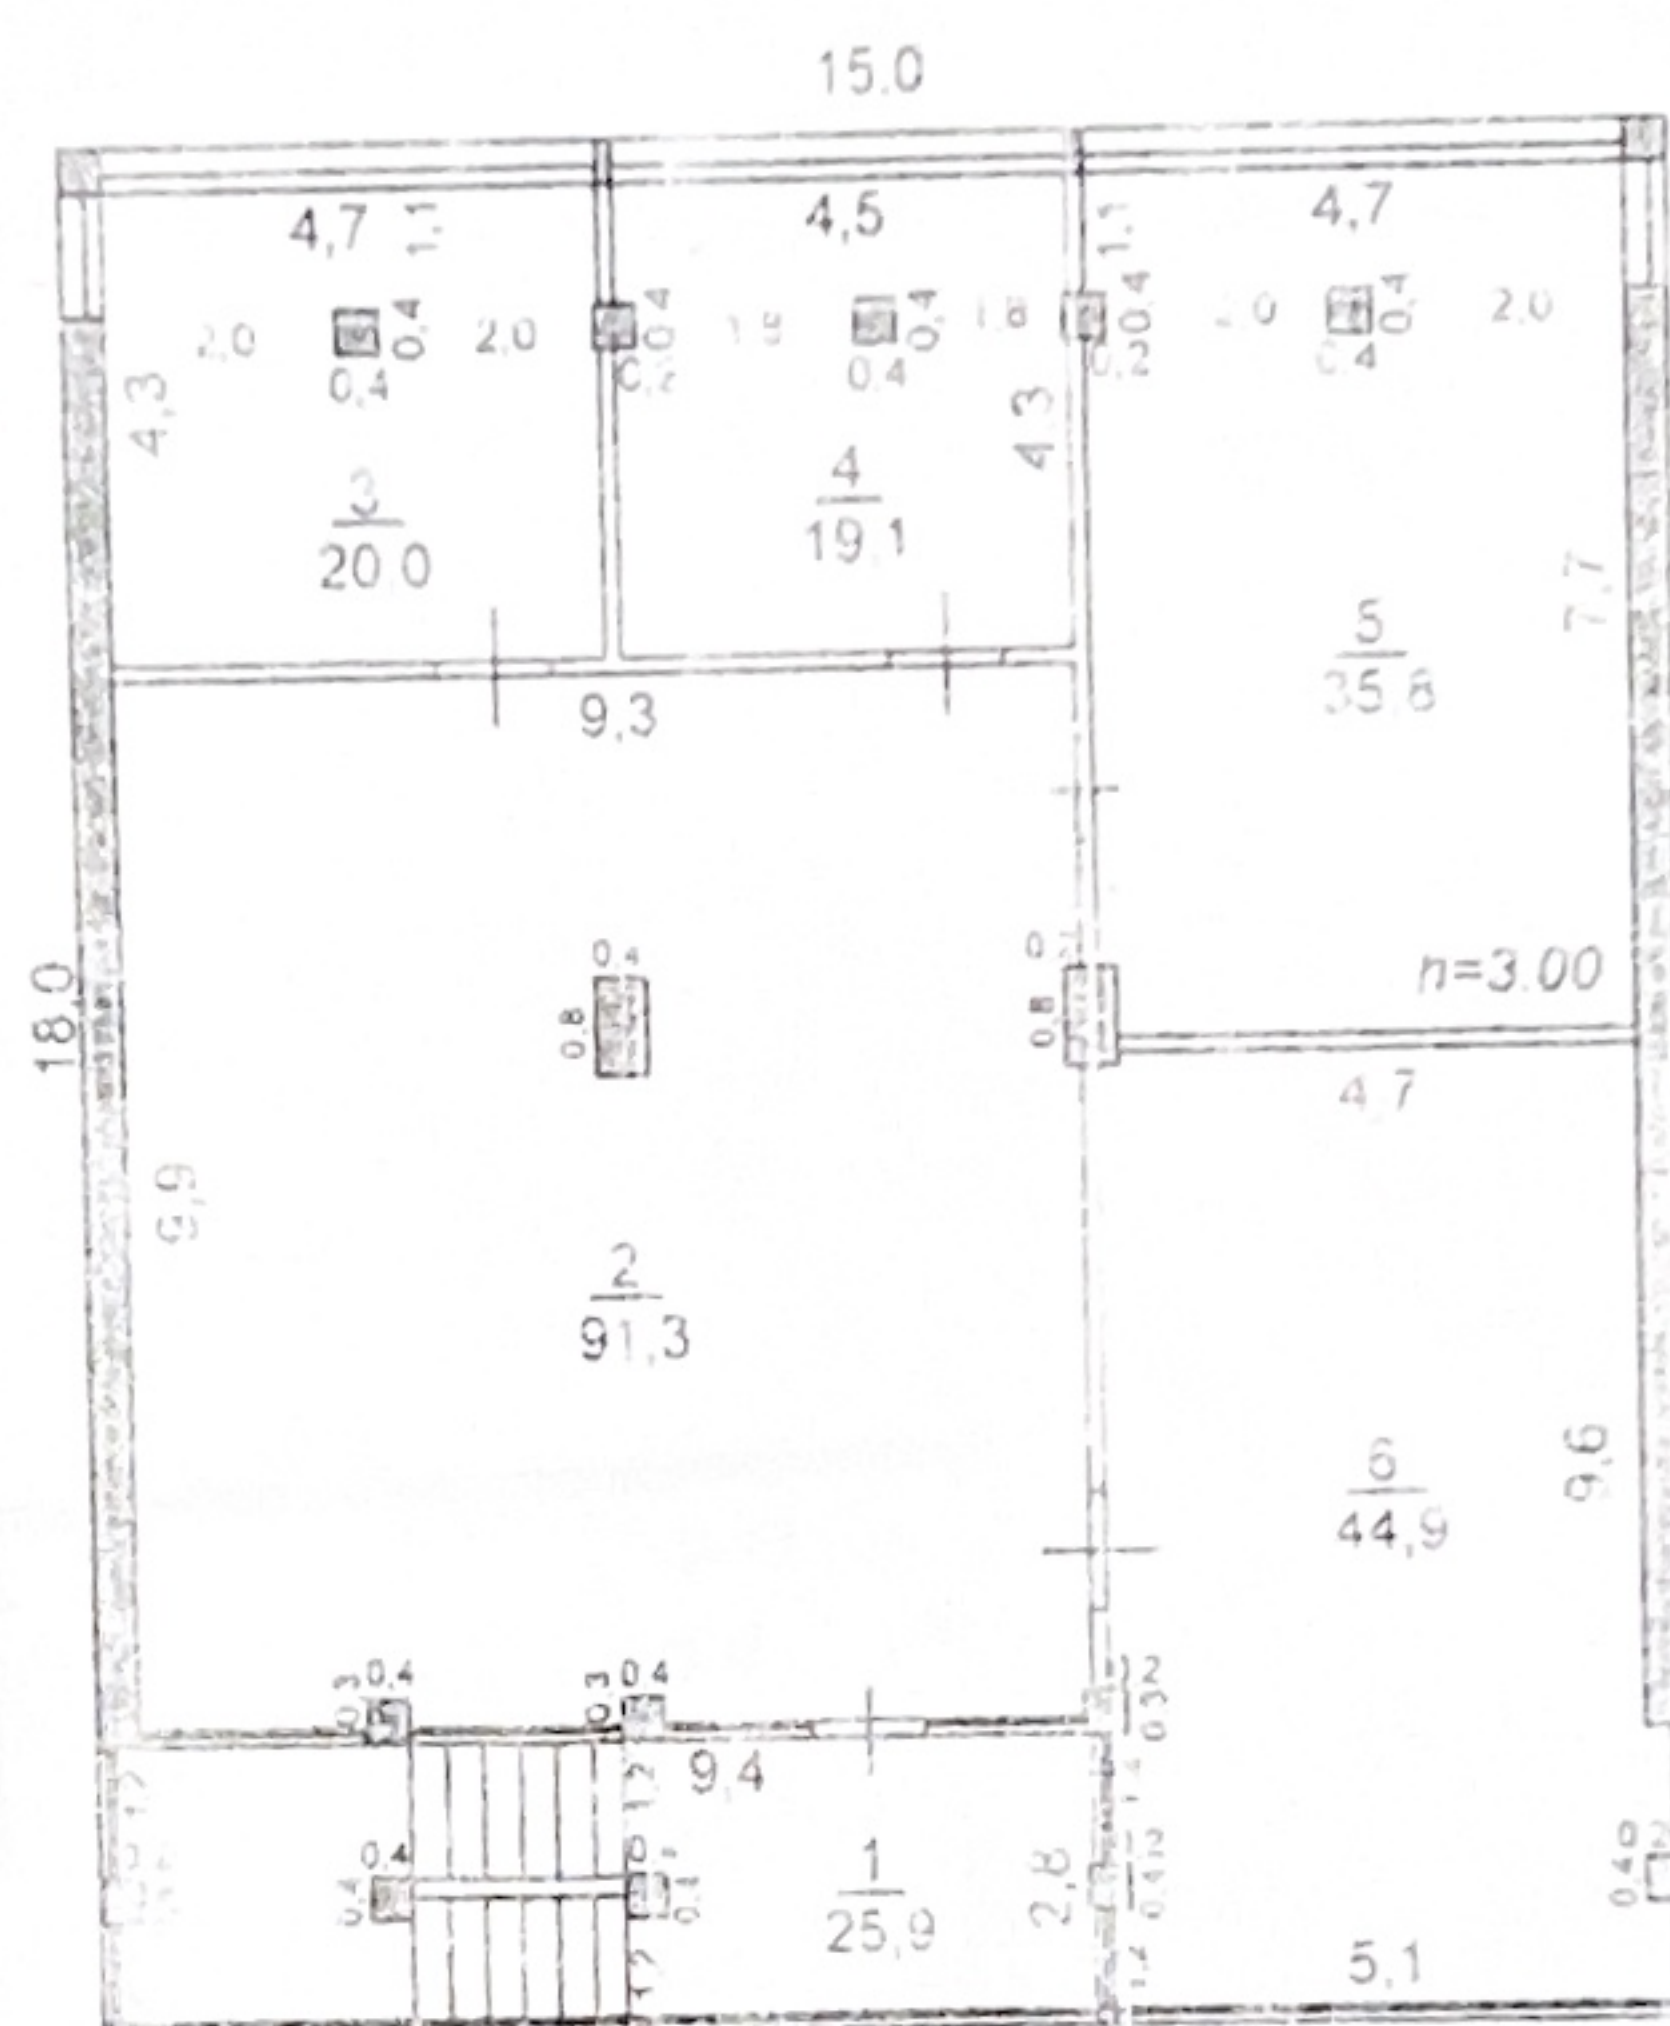

Жер кадастры және жылжымайтын мүлікті техникалық тексеру департам Түркістан қалалық бөлімшесі		
Мекен жайы: Түркістан қ-сы. Б.Саттарханов данғылы, №63 құрылыс		
Кабат бойынша жоспары Лит А, 3-ші кабат		
Күні:	Орындаушы:	Аты, тегі, әкесінің аты
17.10.2017	Маман	Құлжасаров.Н.О
	Тексерді:	Жанабаев Н.С